


2階平面図

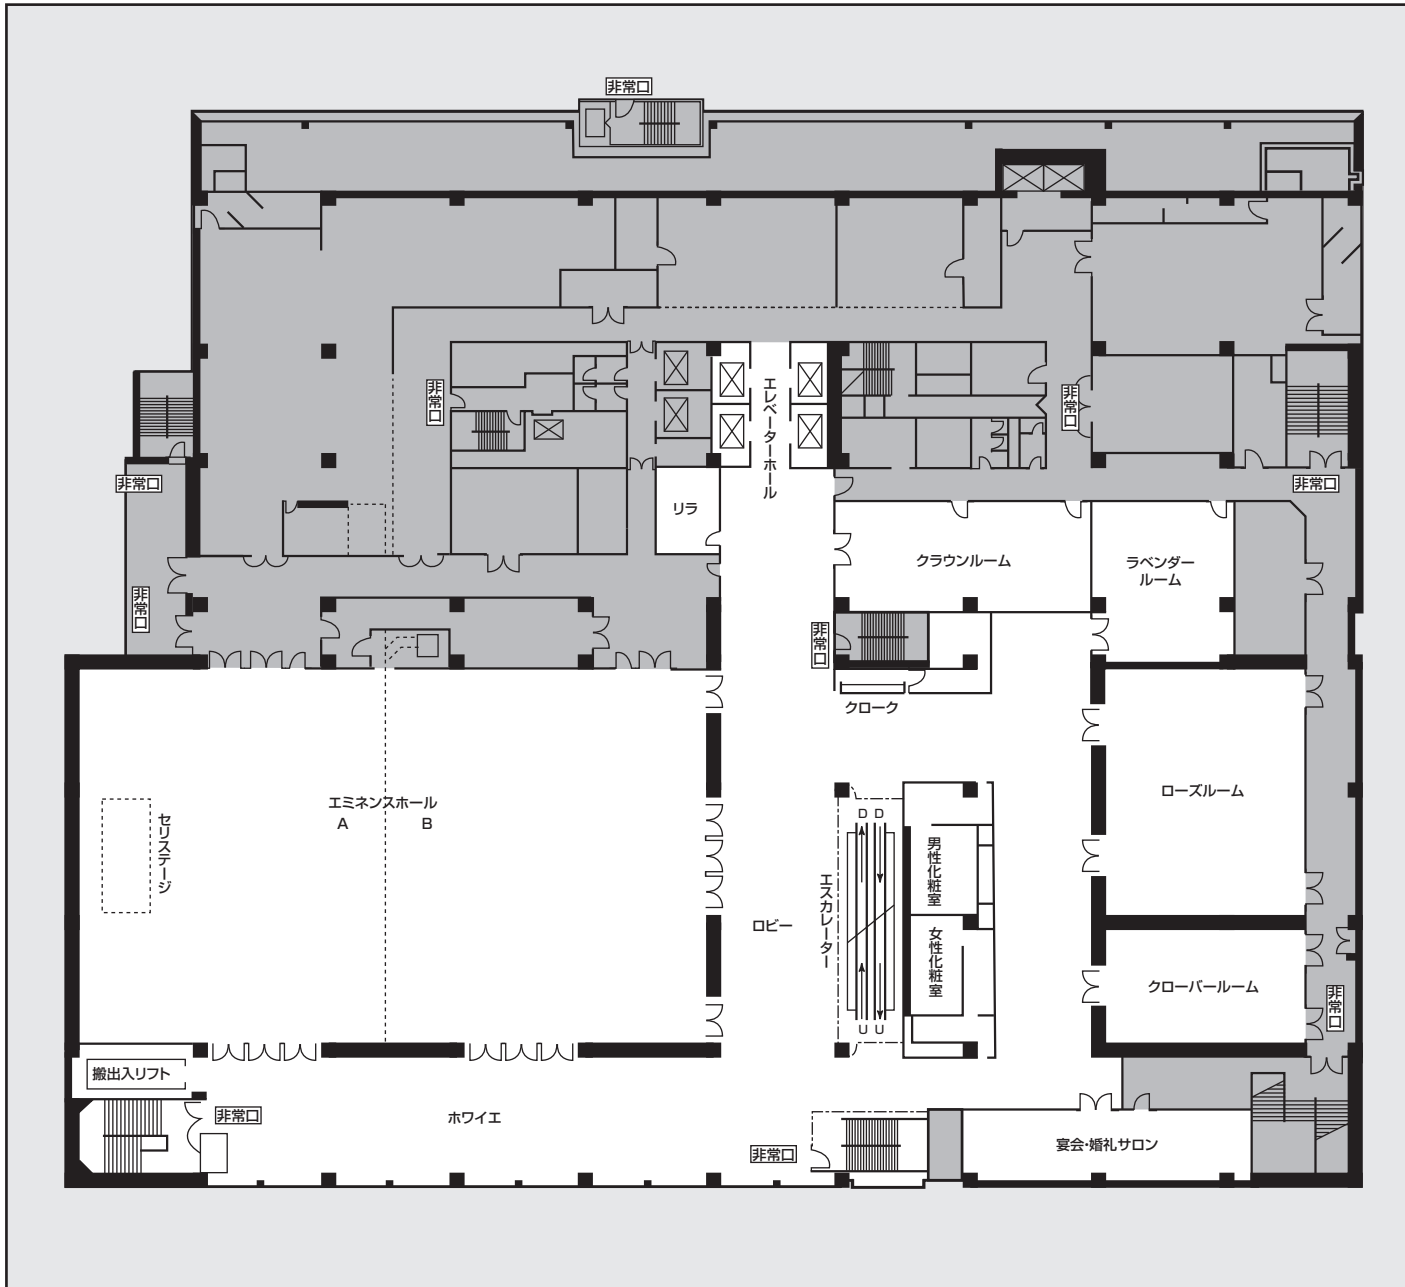

エミネンスホール	1,000㎡(303坪)
ホワイエ	300㎡(91坪)
クラウンルーム	107㎡(32坪)
ローズルーム	200㎡(61坪)
クローバールーム	110㎡(33坪)
ラベンダールーム	91㎡(28坪)
リラ	15.5㎡(4坪)

